

MOUDON

Quartier Saint-Michel

Plan de commercialisation




Bâtiment	:	B
Lot n°	:	23
Etage	:	4 ^{ème}
Nombre de pièces	:	3.5
Surface habitable	:	69 m ²
Surface balcon	:	12 m ²
Surface terrasse	:	-
Surface jardin	:	-
Surface de vente	:	75 m ²

Avenue de Lucens 17



Elévation Sud

Echelle 1:500

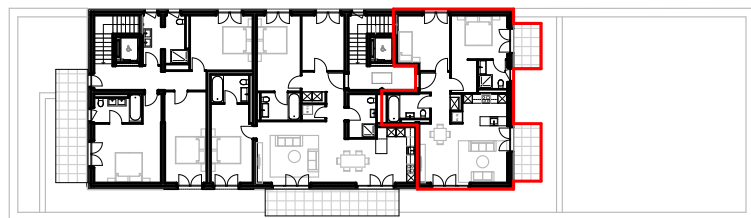

Plan 4^{ème} étage - attique

Echelle 1:500

