

**MOUDON**  
**Quartier Saint-Michel**  
**Plan de commercialisation**



Avenue de Lucens 9

Bâtiment	: A
Lot n°	: 19
Etage	: 3 <sup>ème</sup> et 4 <sup>ème</sup>
Nombre de pièces	: 5.5 duplex
Surface habitable	: 148 m <sup>2</sup>
Surface balcon	: 16 m <sup>2</sup>
Surface terrasse	: 38 m <sup>2</sup>
Surface jardin	: -
Surface de vente	: 168 m <sup>2</sup>



Elévation Sud

Echelle 1:500




Plan 4<sup>ème</sup> étage - attique

Echelle 1:500




Plan 3<sup>ème</sup> étage - attique

Echelle 1:500

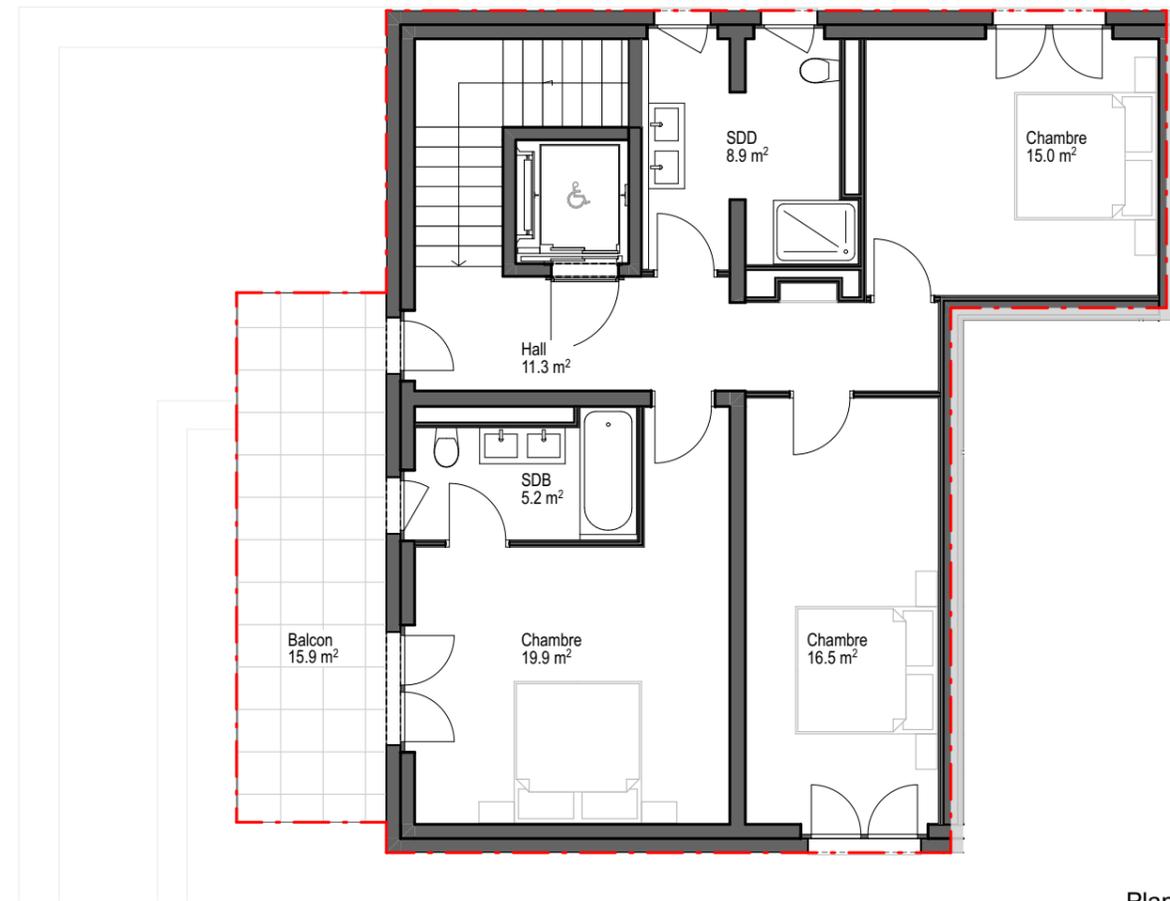

Plan 4<sup>ème</sup> étage - attique

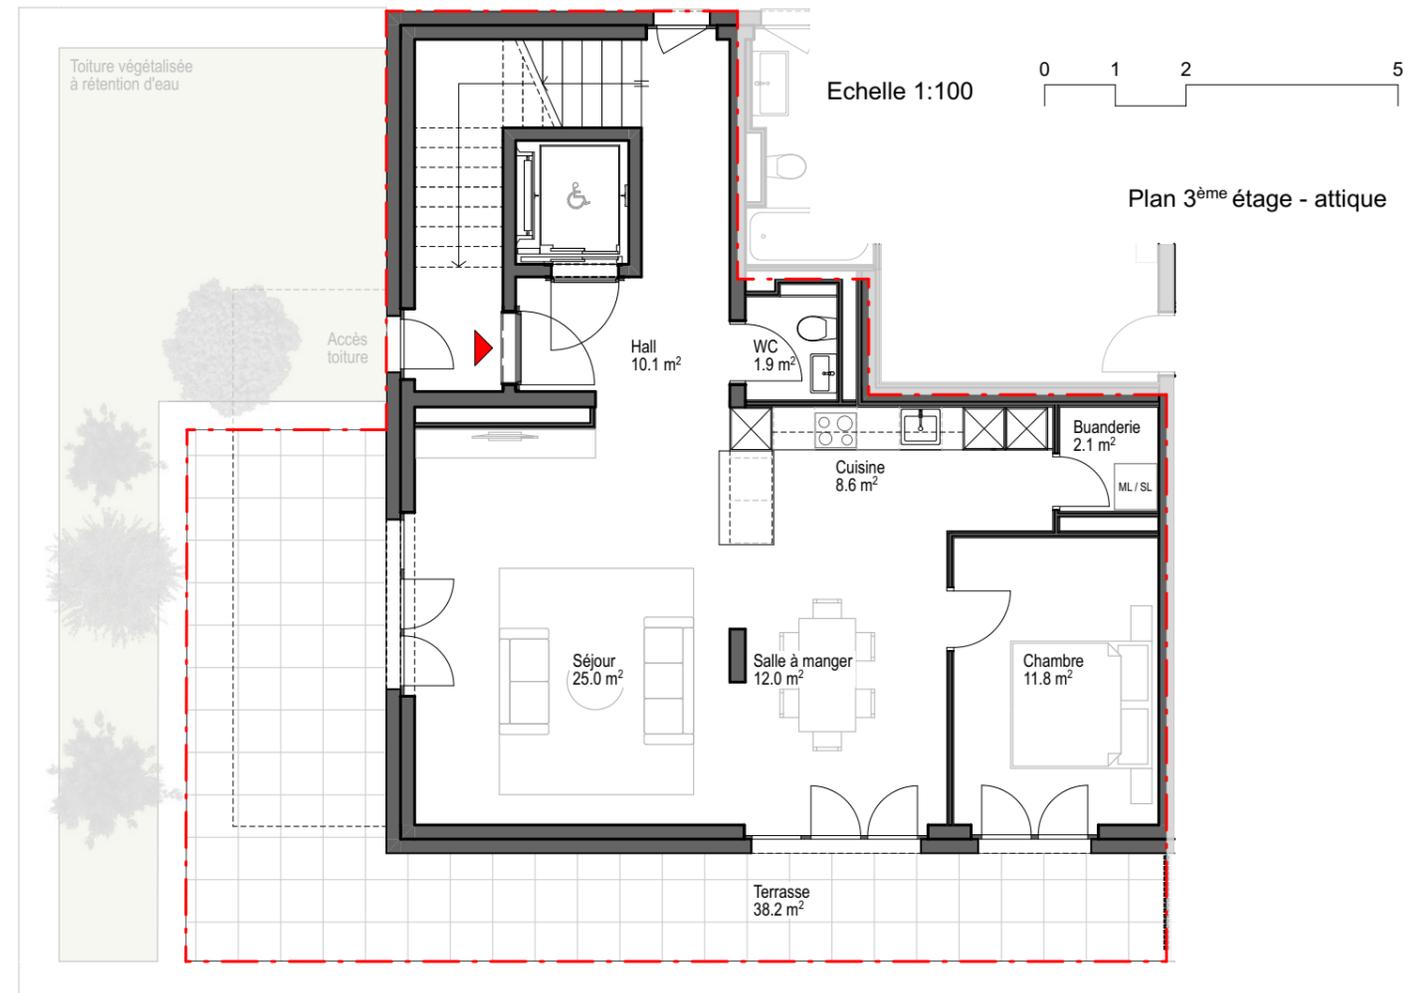

Plan 3<sup>ème</sup> étage - attique